


ПЛАН № 1
ОБЩИЙ ВИД ОБЪЕКТА
ЛОГКУЗ "СВИРСКАЯ ПСИХИАТРИЧЕСКАЯ БОЛЬНИЦА"

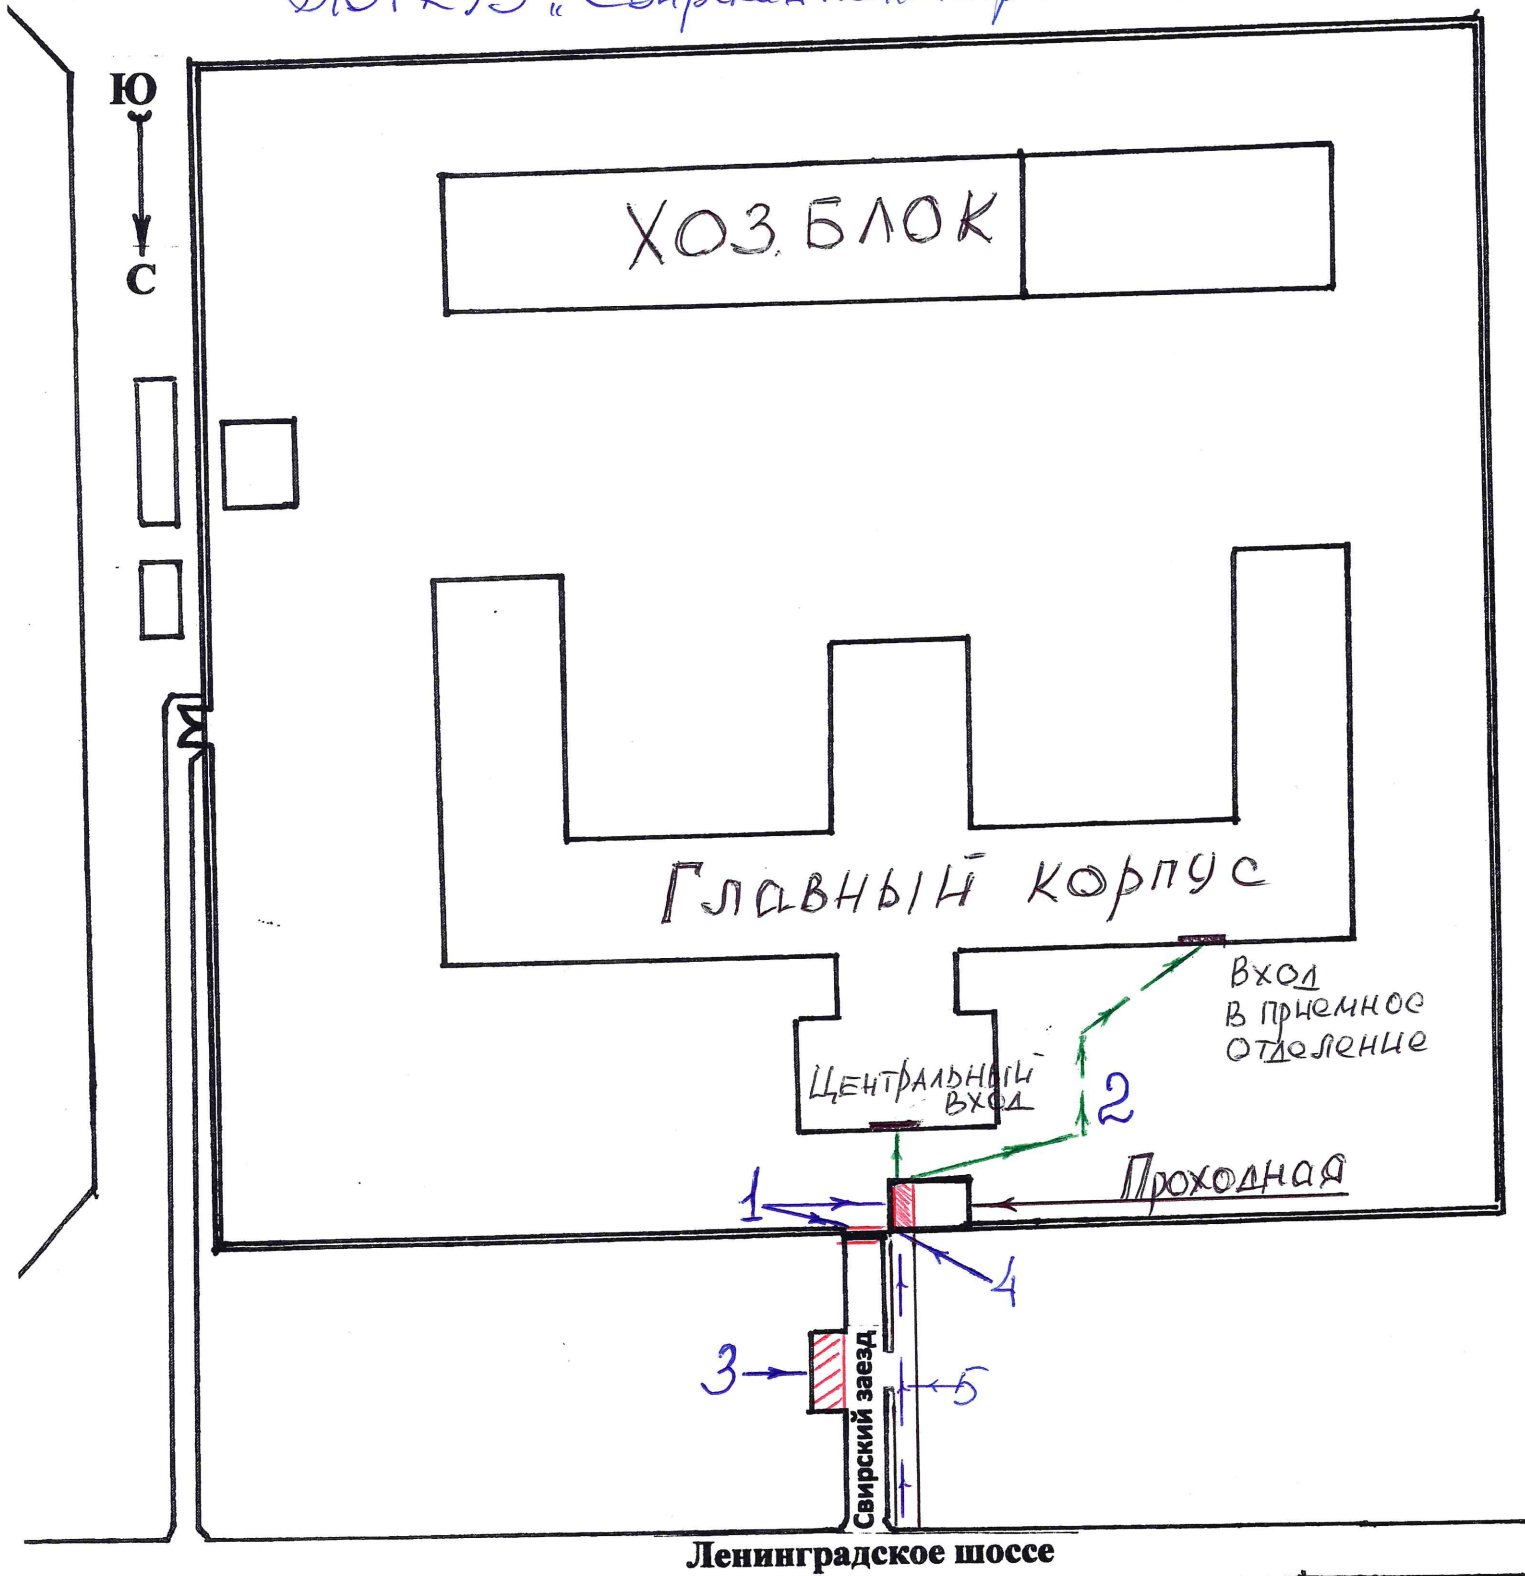

Условные обозначения:

- 1 - Вход и въезд на территорию
- 2 - Путь движения на территории
- 3 - Автостоянка и парковка
- 4 - Место расположения таблички для инвалидов "Вызов персонала" со шрифтом Брайля
- 5 - Путь движения к объекту

Составил: юрист-консульт Курашев А.А.